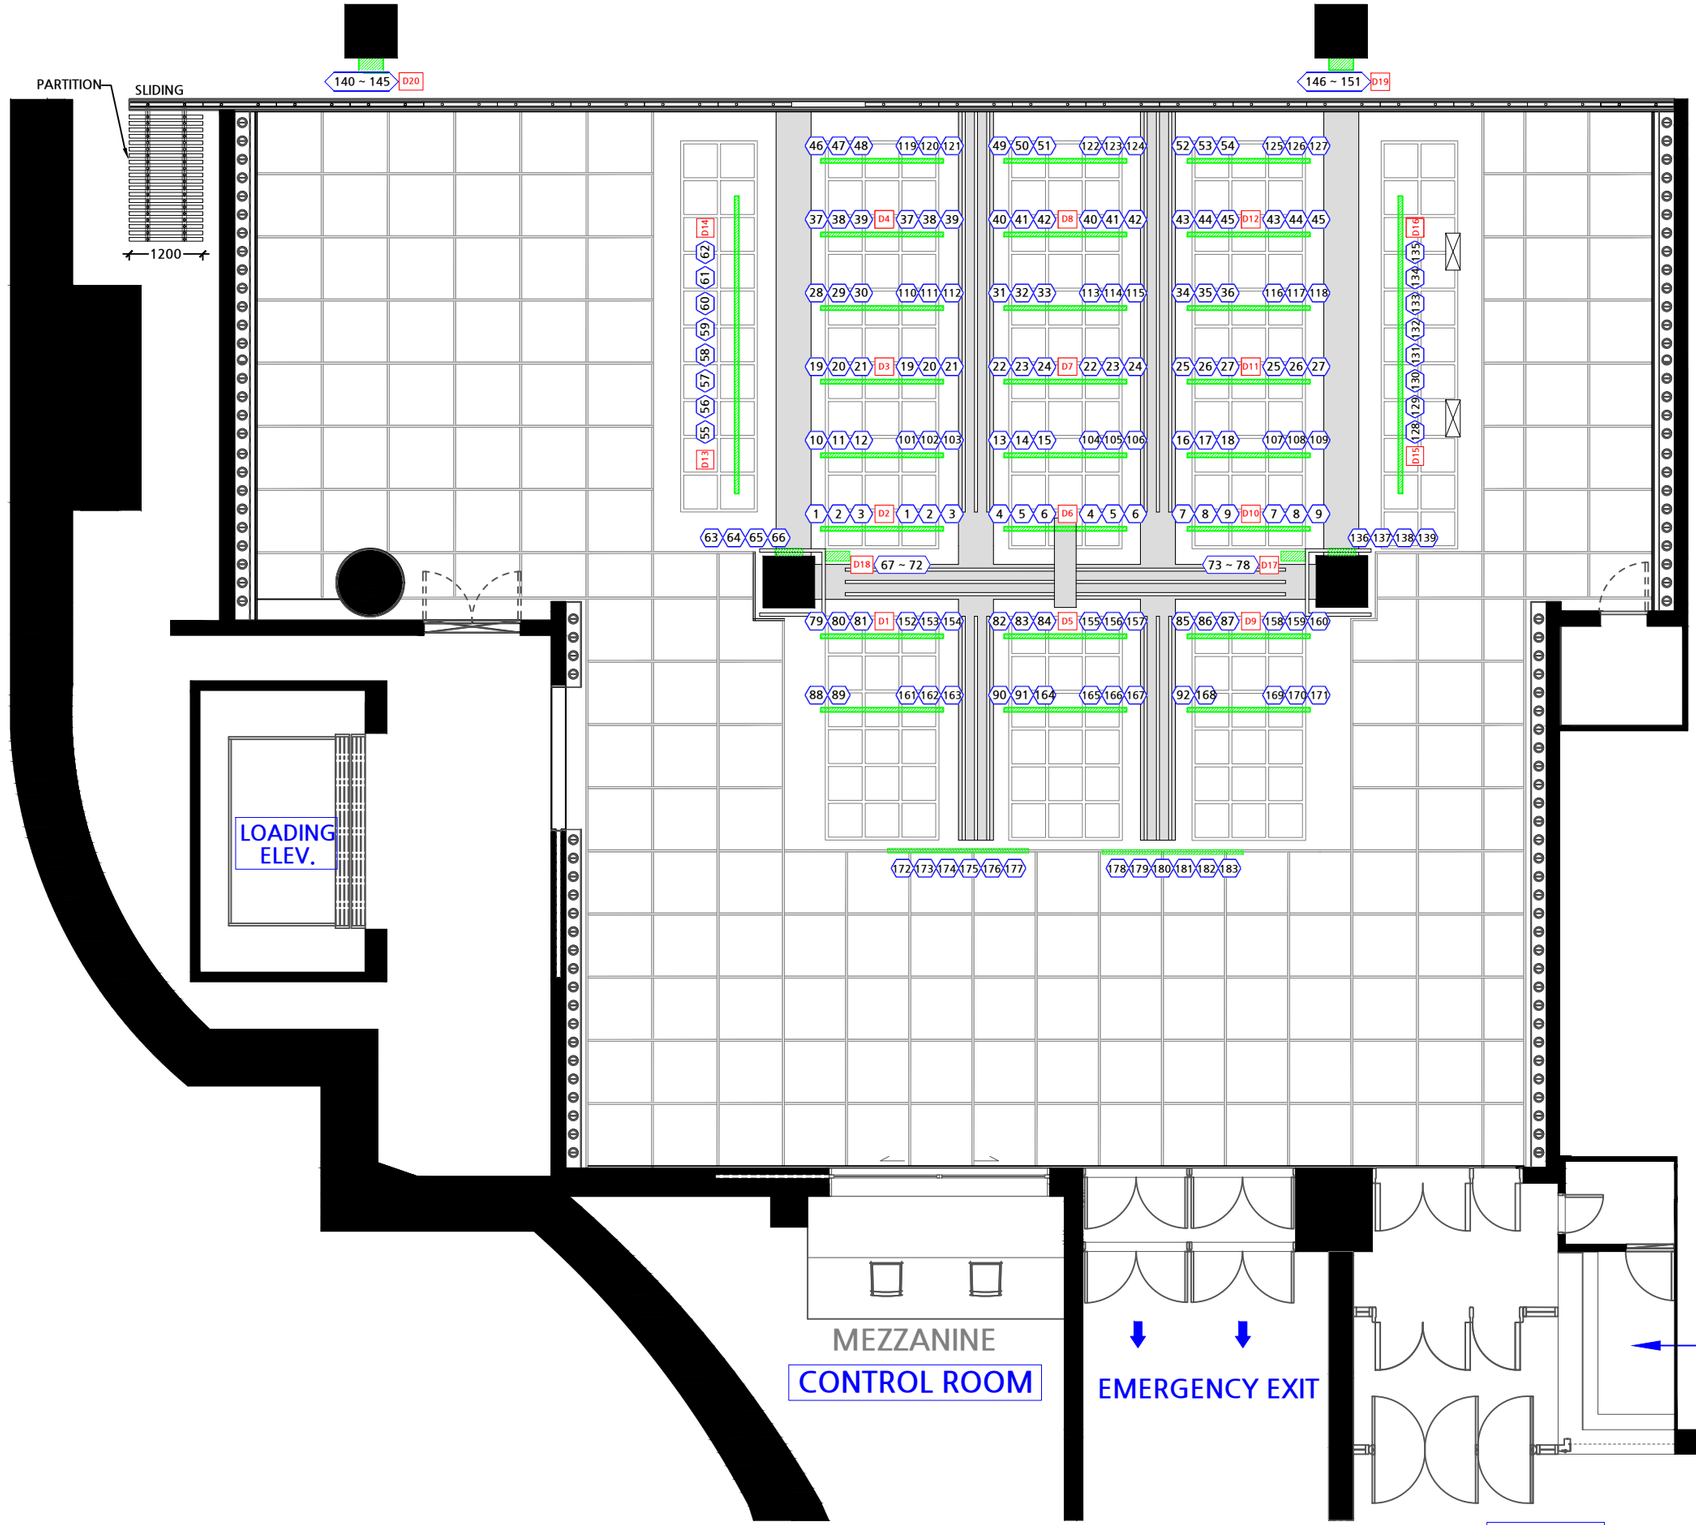

LEGEND

- N — CIRCUIT NUMBER
- D — DMX PORT

NOTE

HOUSE LIGHT CIRCUIT : 93, 94, 95, 96

SPACE111

TITLE. LIGHTING CIRCUIT PLAN

DATE. 2020.04.30

SCALE. A1=1/50 , A3=1/100, A4=1/200