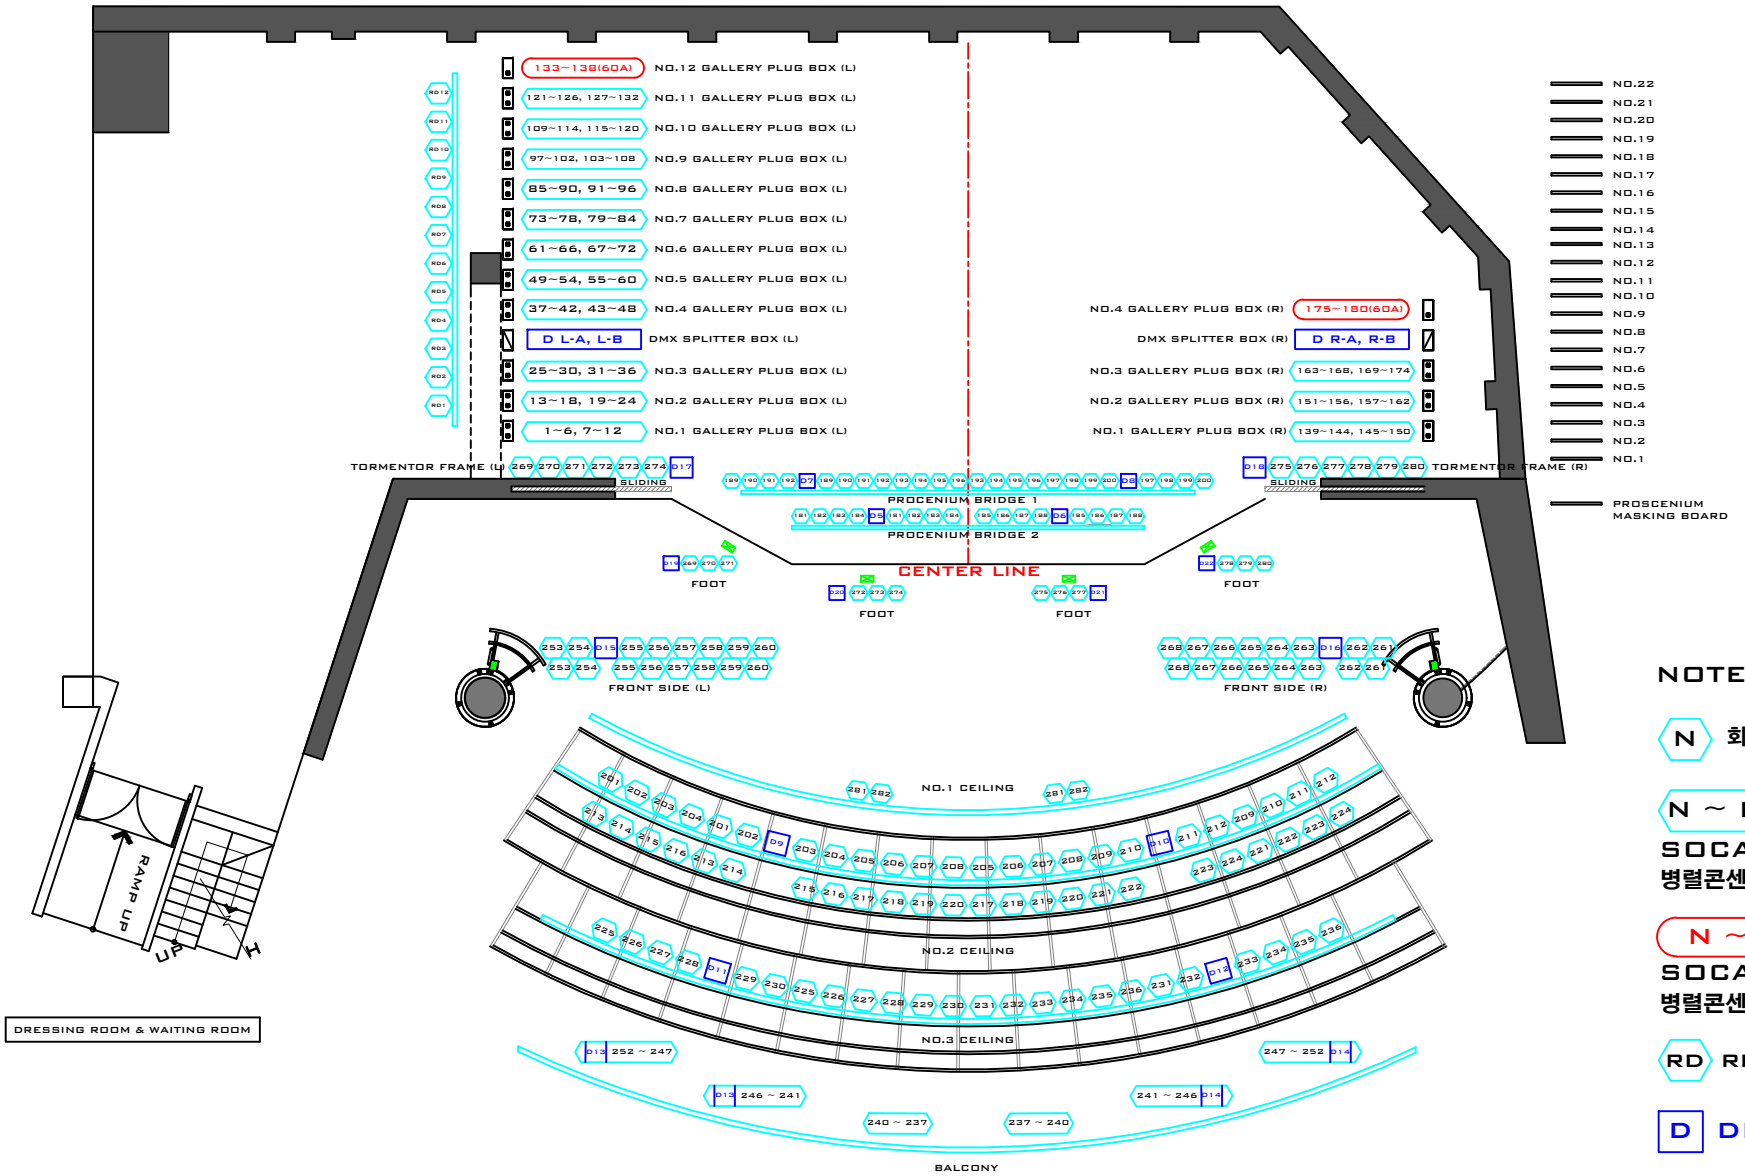

NOTE .

N 회로 번호

N ~ N
SOCAPEX & 20A
병렬콘센트 회로번호

N ~ N
SOCAPEX & 60A
병렬콘센트 회로번호

RD RD 회로 번호

D DMX 신호 번호

TITLE.	YONKANG HALL LIGHT CIRCUIT PLAN.	DOOSAN ART CENTER	SCALE.	AT A1 = 1 / 50 , A3 = 1 / 100 , A4 = 1 / 150
DATE.			DESIGNER.	
COMPANY.			REMARK.	
PRODUCER.				